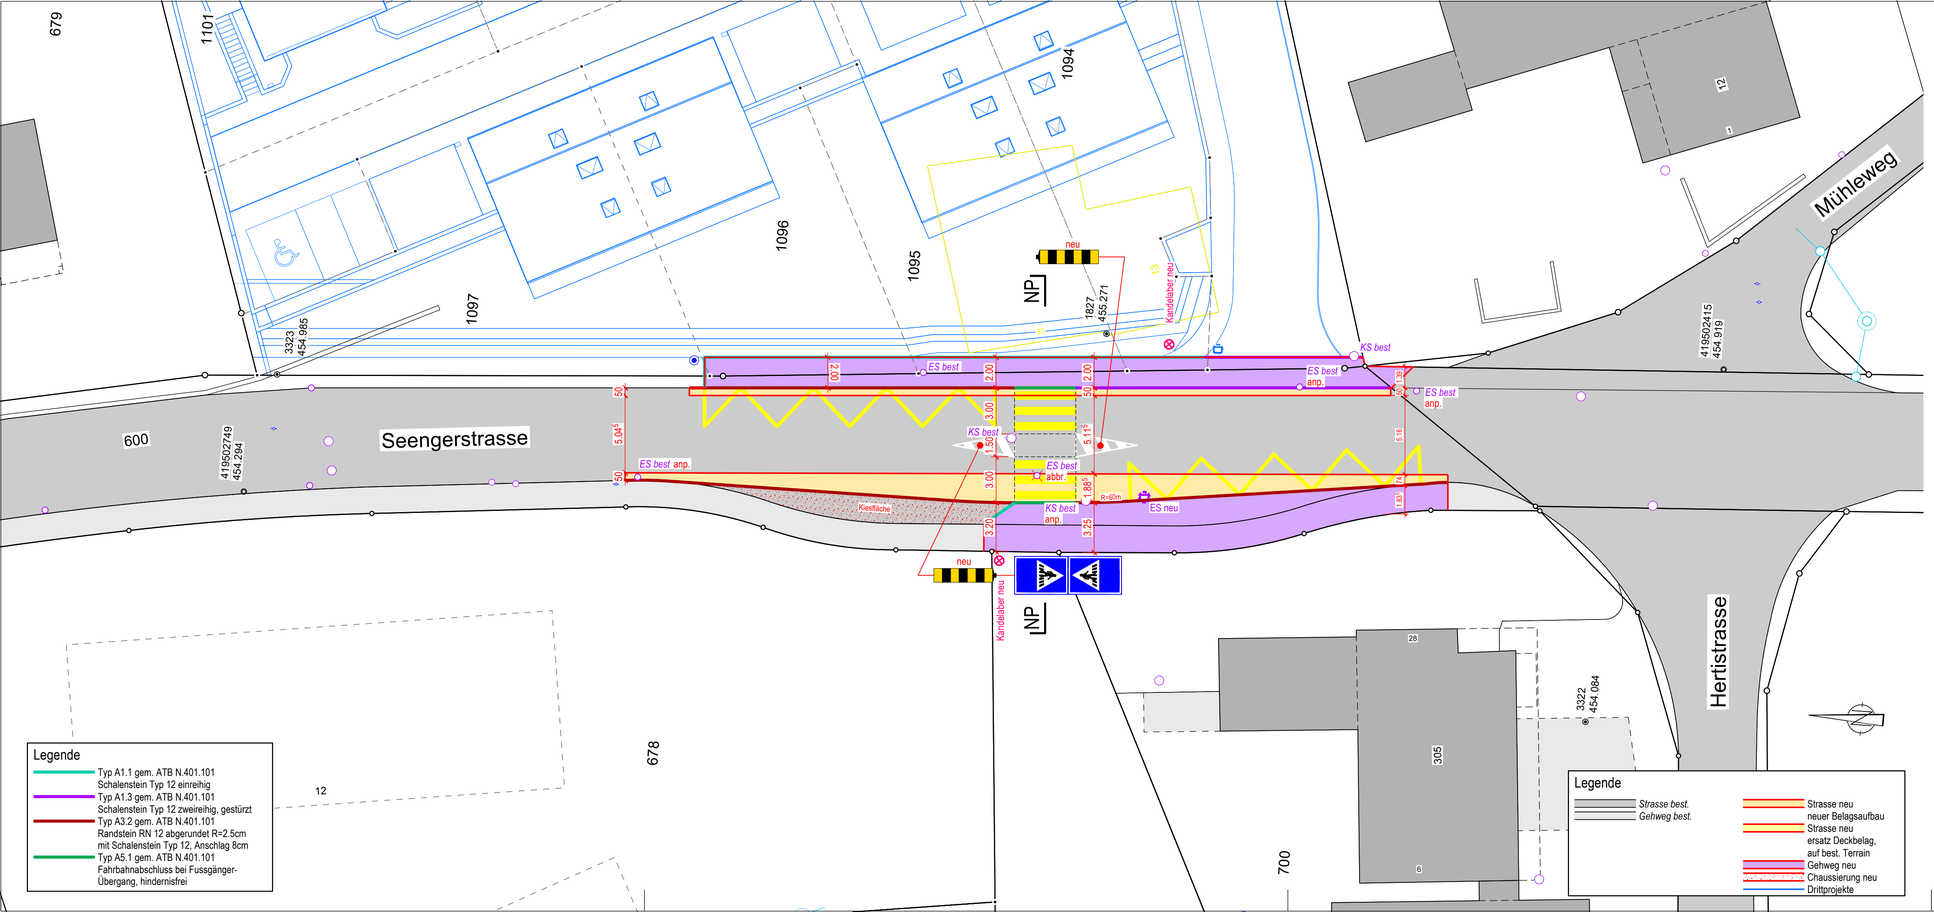

Legende

- Typ A1.1 gem. ATB N.401.101 Schalenstein Typ 12 einreihig
- Typ A1.3 gem. ATB N.401.101 Schalenstein Typ 12 zweireihig, gestürzt
- Typ A3.2 gem. ATB N.401.101 Randstein RN 12 abgerundet R=2.5cm mit Schalenstein Typ 12, Anschlag 8cm
- Typ A5.1 gem. ATB N.401.101 Fahrbahnabschluss bei Fussgänger-Übergang, hindernisfrei

Legende

- *Strasse best.*
- *Gehweg best.*
- Strasse neu neuer Belagsaufbau
- Strasse neu ersatz Deckbelag, auf best. Terrain
- Gehweg neu
- Chaussierung neu
- Drittprojekte

KANTON AARGAU

DEPARTEMENT
BAU, VERKEHR UND UMWELT
Abteilung Tiefbau

GEMEINDE: Egliswil IO

STRASSE: K 374

BEREICH: F874 + 129 m bis F874 + 189m L = 60m

OBJEKT: Fussgängerquerung Zopf

PLAN: Situation 1 : 200

Strassenbau Variante "Pinsel-Insel"

Vorstudien	Vorprojekt	Bauprojekt	Submisison	Ausführungsprojekt	Ausgeführtes Werk

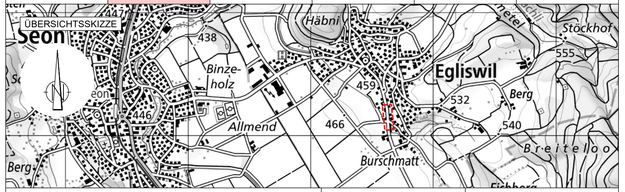

PROJEKTVERFASSER

FENT AG
Bauingenieure | Gesamtplaner

Jägersteg 2
CH-5703 Seon
062 769 66 66
ingenieur@fent.ch
www.fent.ch

Layerkombination -
Y:\2329\ing\vp\Situation.2d

BAUHERR

Abteilung Tiefbau
Realisierung

PS-Nr.:
PL ATB:

PLAN NR.	2329-51.1	FORMAT : 30 / 84 FLÄCHE : 0.252 m²	
		NAME	DATUM
PROJEKT		TL	2024
GEZEICHNET		LH / SB	07.08.2024
GEPRÜFT		TL	07.08.2024
ÄNDERUNGEN	INDEX		
	A		
	B		
	C		
FREIGABE			
REG. NR.		PLAN NR.	