



GEMEINDE **Egliswil IO**

STRASSE **K 374**

BEREICH F874 + 129 m bis F874 + 189m L = 60m

OBJEKT **Fussgängerquerung Zopf**

PLAN **Normalprofil 1 : 50**  
Strassenbau Variante "Pinsel-Insel"

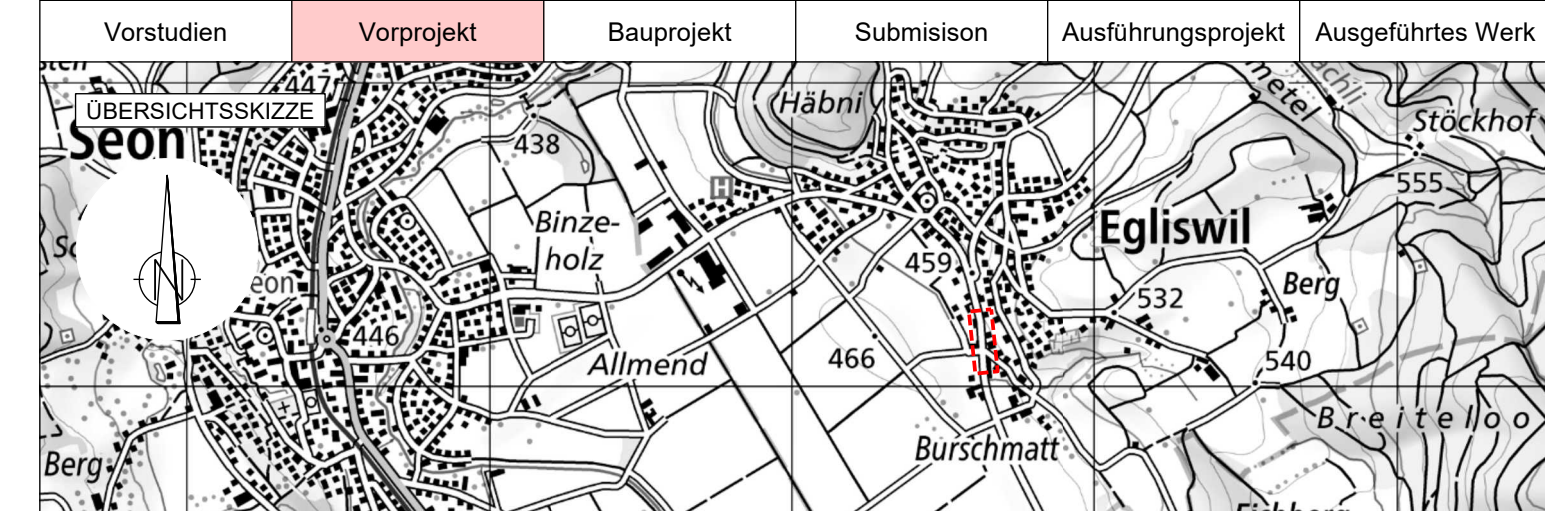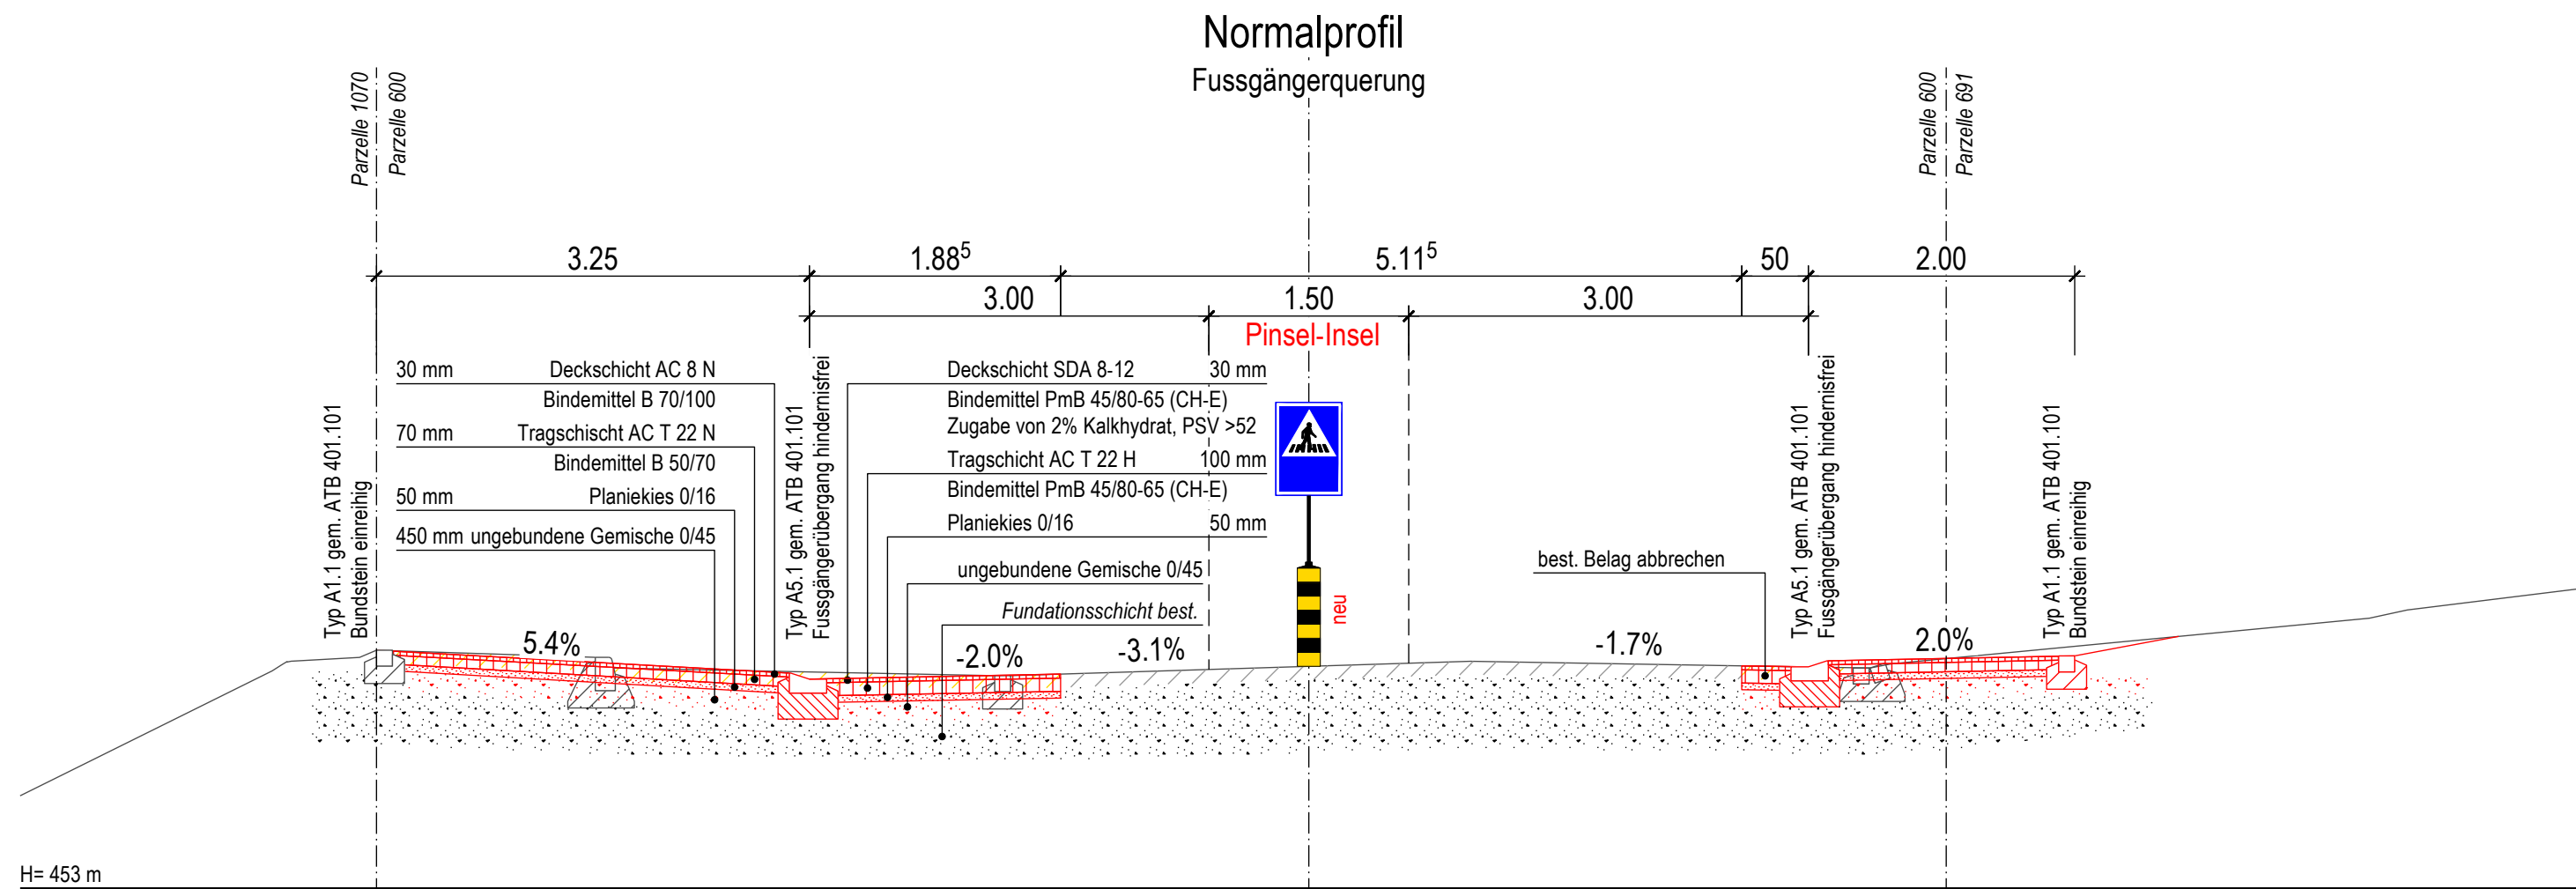

PROJEKTVERFASSER

**FENT AG**  
Bauingenieure | Gesamtplaner

Jägersteg 2  
CH-5703 Seon  
062 769 66 66  
ingenieur@fent.ch  
www.fent.ch

PLAN NR. 2329-53.1

FORMAT : 30 / 63  
FLÄCHE : 0.189 m<sup>2</sup>

PROJEKT	NAME	DATUM
GEZEICHNET	TL	2024
GEPRÜFT	SB	07.08.2024
	TL	07.08.2024

ÄNDERUNGEN	INDEX
	A
	B
	C

BAUHERR

Abteilung Tiefbau  
Realisierung

PS-Nr.:  
PL ATB:

FREIGABE

REG. NR.

PLAN NR.

Layerkombination -  
Y:\2329\ing\vp\Normalprofil\_Pinselinsel.2d