

Kanton Aargau
Gemeinde Eggliswil


BANNWART + STEIGER + HUBER AG

ARCHITECTEN + PLANNER ETH / SA / BSP 5 0 0 0 AARAU
SCHACHENHALLEE 29 TEL. 064-26 42 53 FAX 064-26 42 54
BÜRO ZÜRICH TEL. 01-382 28 28 FAX 01-382 65 81

Bauzonen- und
Kulturlandplan

Mit.	Dat.	Gez.
Gr.	Auftrag Nr.	Plan Nr.
Nr.		

20.3.89 / 9.12.91 / 19.5.93 / 5.8.93

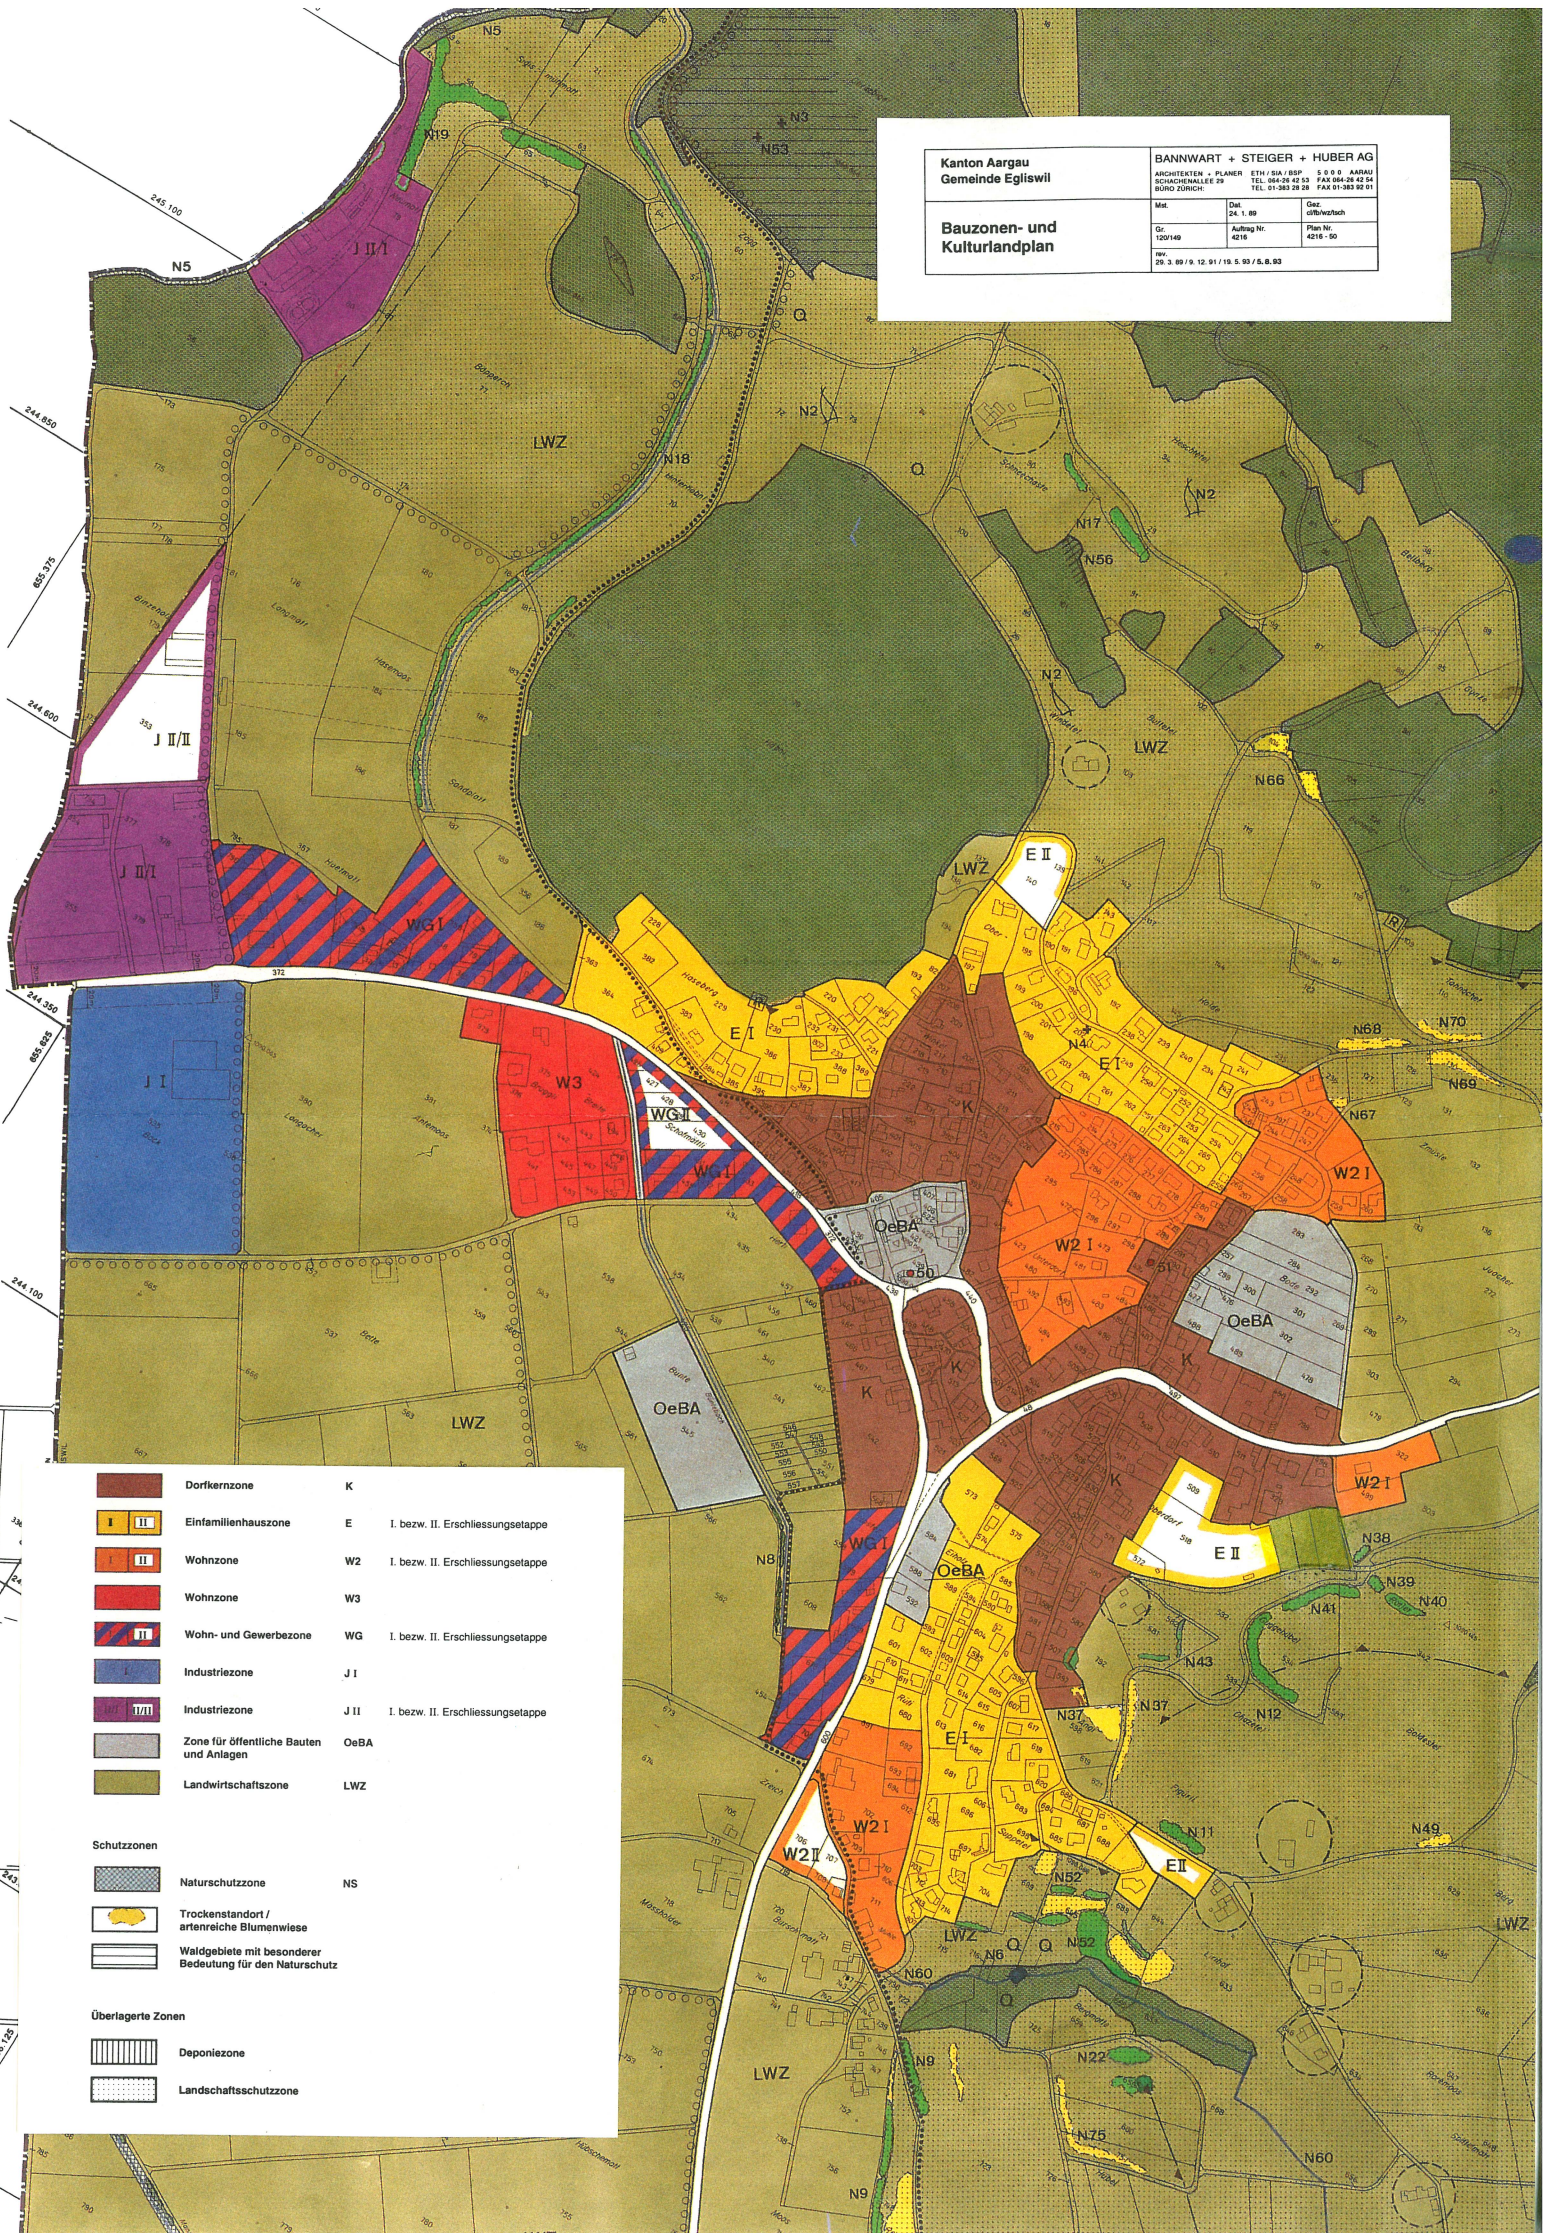

	Dorfkernzone	K
	Einfamilienhauszone	E I. bzw. II. Erschliessungsetappe
	Wohnzone	W2 I. bzw. II. Erschliessungsetappe
	Wohnzone	W3
	Wohn- und Gewerbezone	WG I. bzw. II. Erschliessungsetappe
	Industriezone	J I
	Industriezone	J II I. bzw. II. Erschliessungsetappe
	Zone für öffentliche Bauten und Anlagen	OeBA
	Landwirtschaftszone	LWZ

Schutzonen		
	Naturschutzzone	NS
	Trockenstandort / artenreiche Blumenwiese	
	Waldgebiete mit besonderer Bedeutung für den Naturschutz	

Überlagerte Zonen		
	Deponiezone	
	Landschaftsschutzzone	